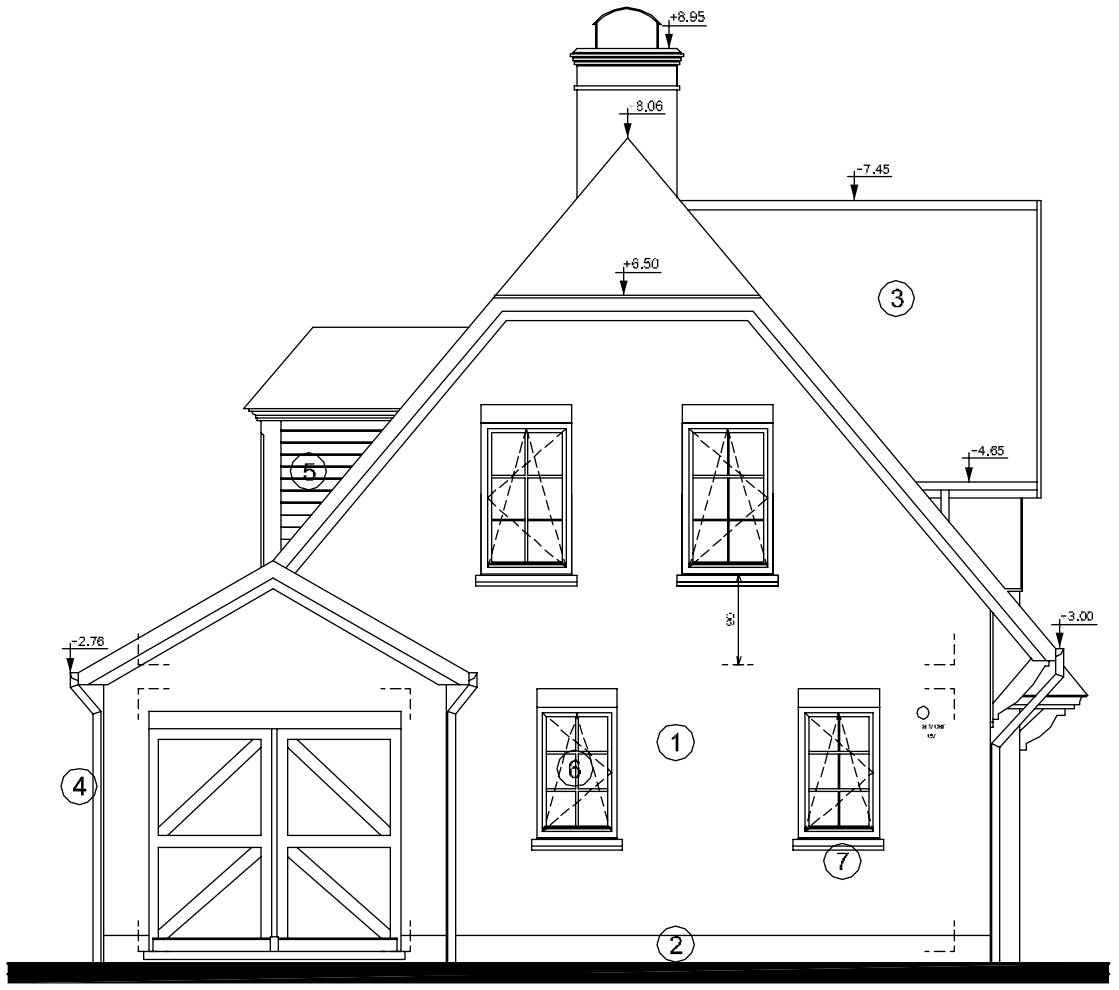

PARK GROENEVELT

GROENEVELT 32

SLUIS-AARDENBURG

GROENEVELT SLUIS BV

ARCAS GROEP NATIËNLAAN 75A B-8300 KNOKKE-HEIST TEL: 050/620.300 - FAX: 050/620.400 WWW.ARCAS.BE - info@arcas.be

DOSSIER: 632/94

PLAN: LINKER ZIJGEVEL
Cherbourg
BA-2005 232 vergund op: 17/07/2007

SCHAAL: 1/75

GETEKEND: DC

DATUM WIJZIGINGEN

A	25/10/07	H	.....
B	.....	I	.....
C	.....	J	.....
D	.....	K	.....
E	.....	L	.....
F	.....	M	.....
G	.....	N	.....

PLANNEN ONDER VOORBEHOUD VAN STABILITEITSSTUDIE EN STUDIE TECHNIEKEN MEUBELS LOUTER TER ILLUSTRATIE
DIT PLAN BLIJFT STEETS EIGENDOM VAN ARCAS CVBA ZONDER ONZE SCHRIFTELIJKE TOELATING AAN DERDEN OVERMAKEN WORDT RECHTERLIJK VERVOLGD