


GEVELMATERIALEN :

1. Baksteen: geel
2. Plintsteen: geel
3. Pannen: gebakken aarde-oranje
4. Goten en afvoeren in zink
5. Vezelcementplaten: wit
6. Ramen: wit geschilderd
7. Dorpels: Blauwe hardsteen
8. Houtconstructie: wit geschilderd

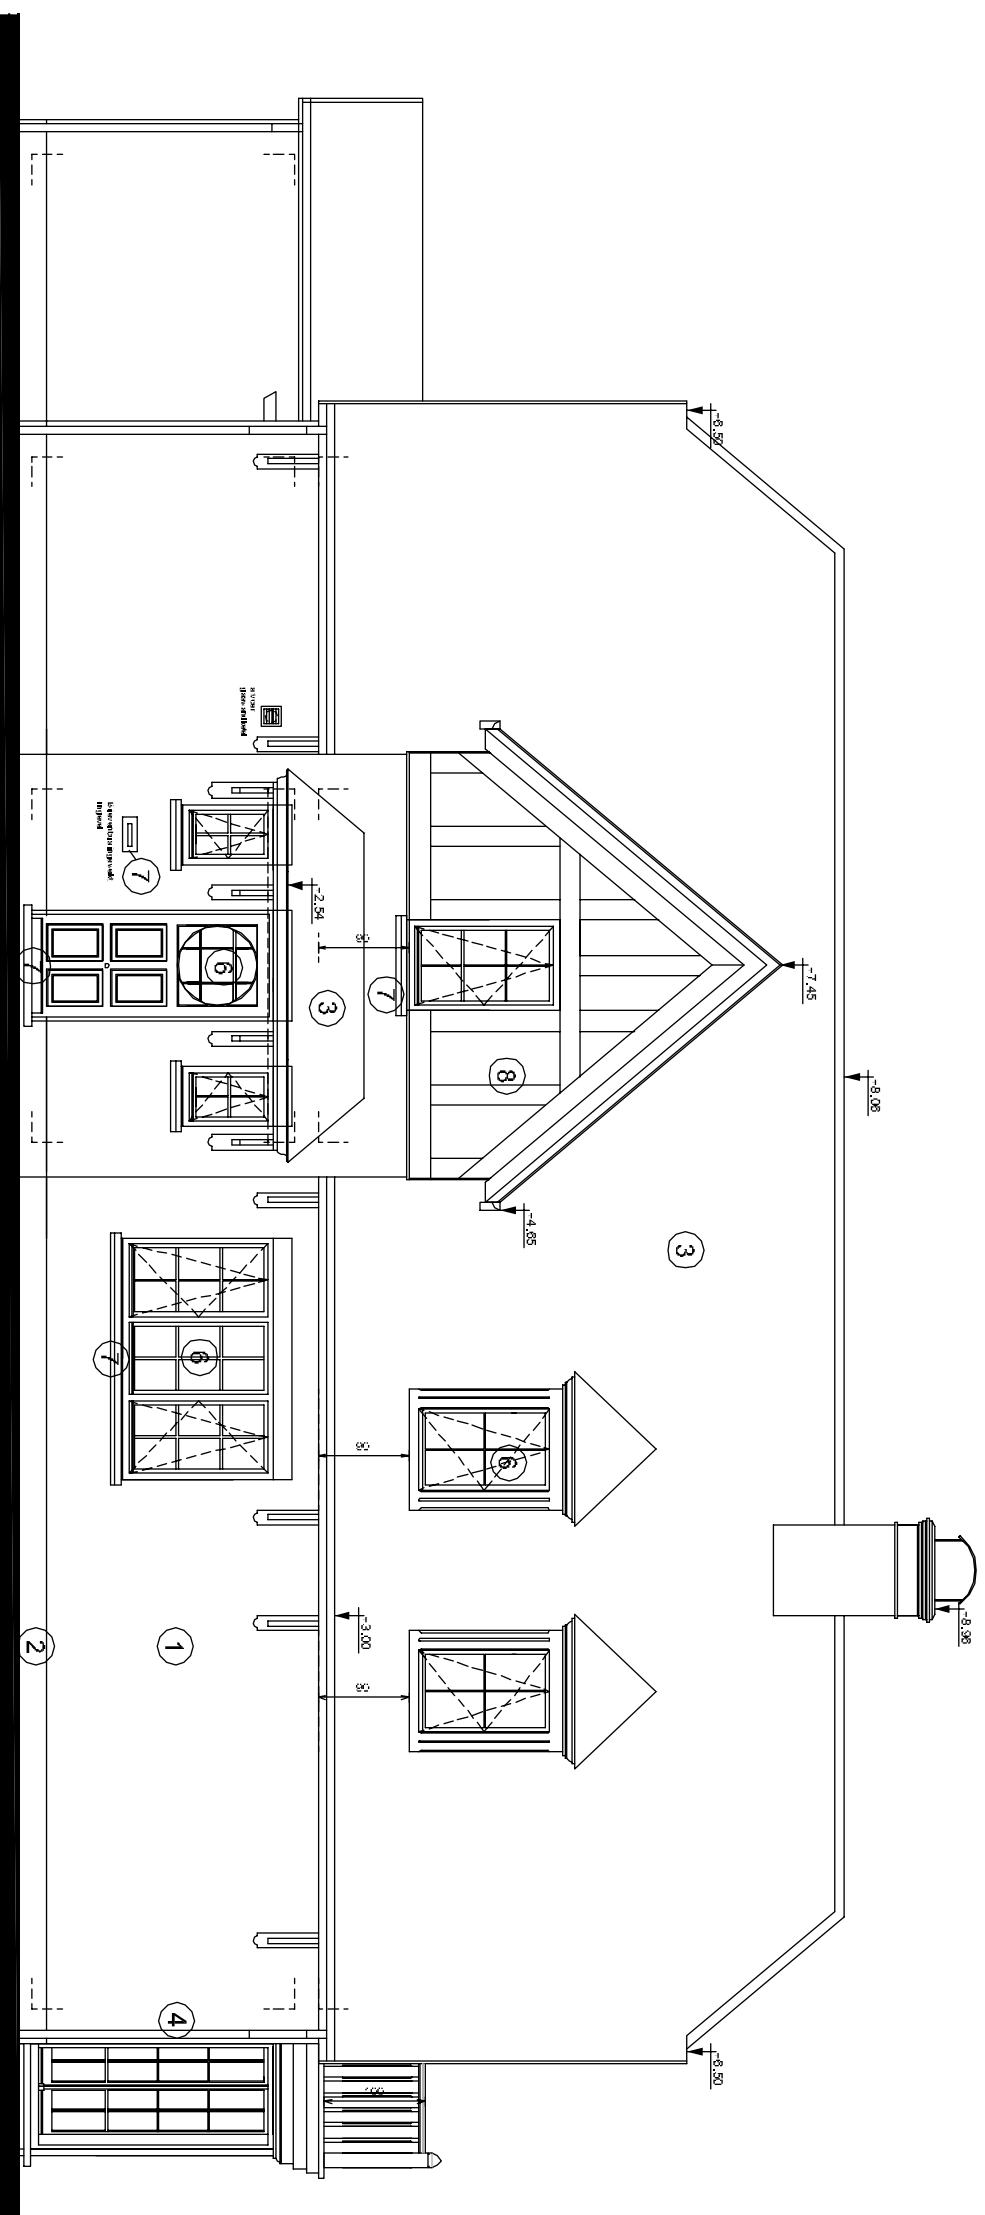

PARK GROENEVELT
GROENEVELT 32
 SLEUSAARDENBERG
 GROENEVELT SLEIS BV



ARCAS GROEP NATIENLAAN 75A B-3506 KOKKELDIERST

TEL: 050 636 300 - FAX: 050 636 400

WWW.ARCAS.BE - info@arcas.be

DOSSIER: 63294
 PLAN: **VOORGEVEL**

Cherbourg
 BA-2005 232 vergund op: 17/07/2007

SCHAAL: 1/75
 CHTERZIJDE: D.C.

PLANNINGSONDER VOORBEREIDING VAN DE ARCHITECTUURTEKENINGEN - METRIEKE EGOTIEP-TIEN BELEGGINGEN
 DIT PLAN NIET SITTEN TEGENOMEREN VAN ARCAS/SCVA - ZONDER ONZE SCHRIJFTELIJK TOEGESTEMD AAN VERBODEN ONTVAKEN
 WORDT RECHTSTREEKS VERVOERD

DATA VAN WIZIGINGEN			
A	25/10/07	H
B	I
C	J
D	K
E	L
F	M
G	N