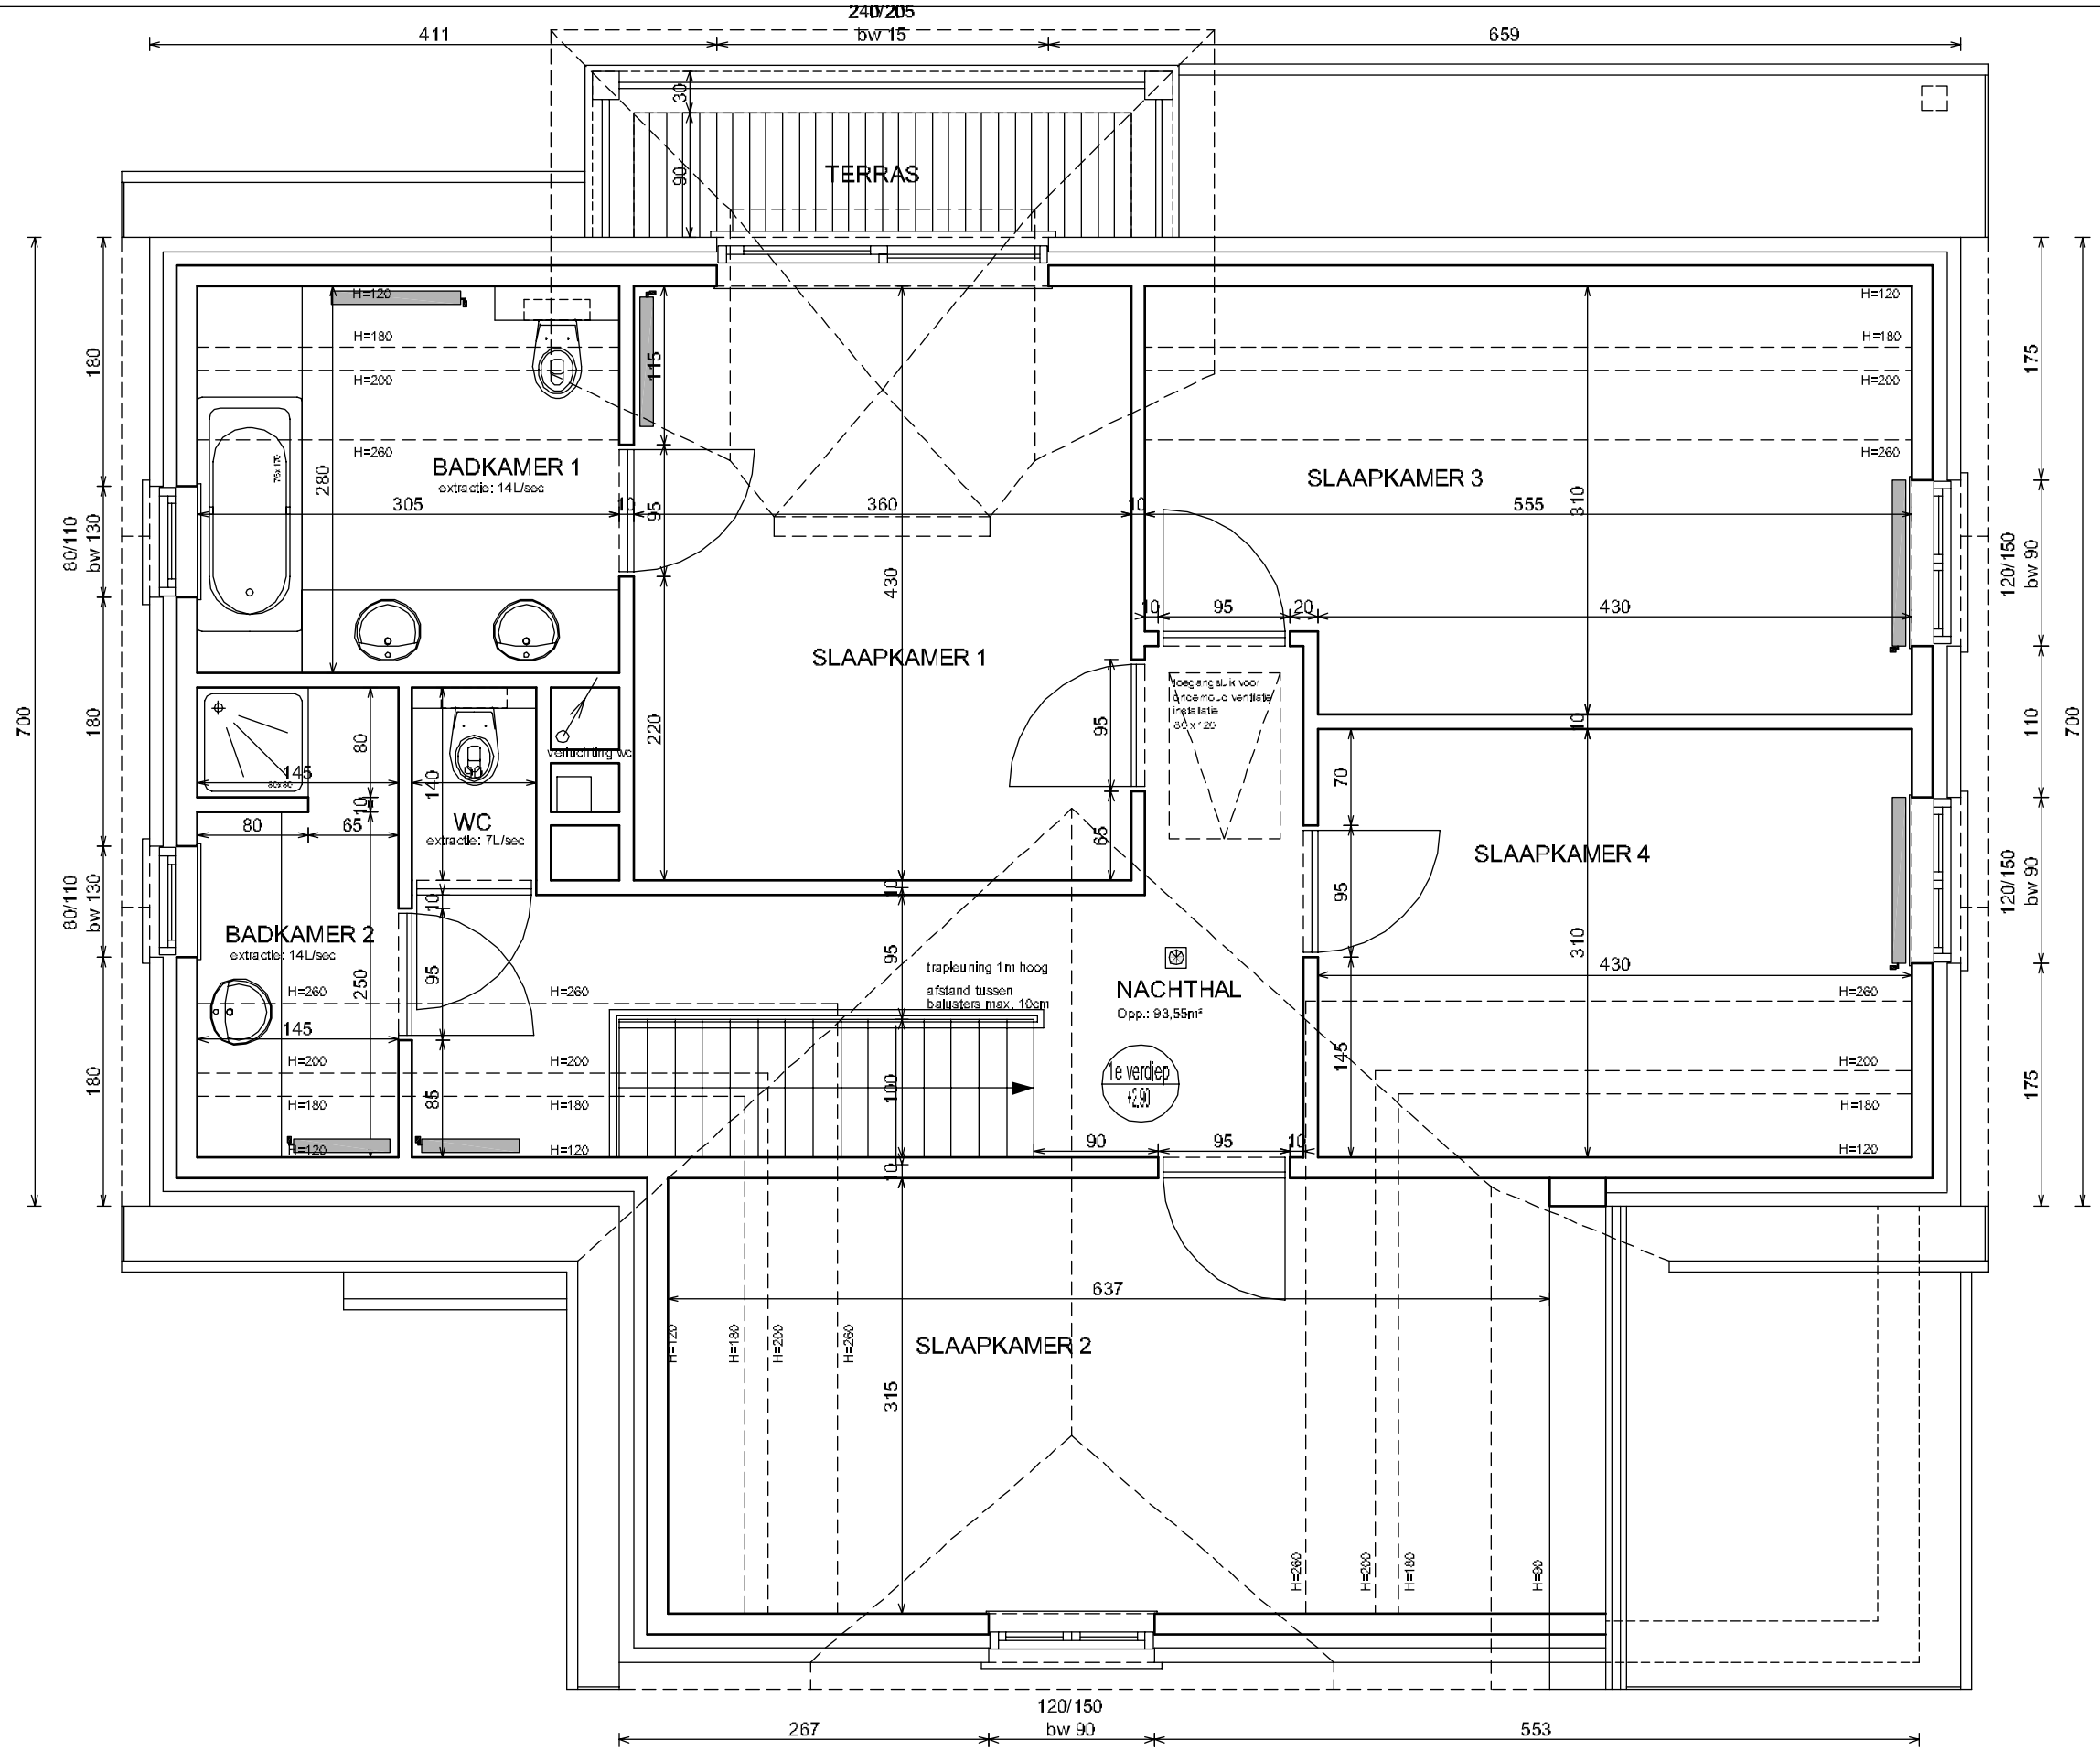


PARK GROENEVELT

GROENEVELT 30

SLUIS-AARDENBURG

GROENEVELT SLUIS BV

ARCAS GROEP

NATIËNLAAN 75A B-8300 KNOKKE-HEIST TEL: 050/620.300 - FAX: 050/620.400 WWW.ARCAS.BE - info@arcas.be

DOSSIER: 632/94

PLAN: VERDIEPING

Harfleur

BA-2005 225 vergund op: 17/07/2007

SCHAAL: 1/50

GETEKEND: DC

DATUM WIJZIGINGEN

| | | | |
|---|---|---|---|
| A | 25/10/07 | H | ..... |
| B | ..... | I | ..... |
| C | ..... | J | ..... |
| D | ..... | K | ..... |
| E | ..... | L | ..... |
| F | ..... | M | ..... |
| G | ..... | N | ..... |

PLANNEN ONDER VOORBEHOUD VAN STABILITEITSSTUDIE EN STUDIE TECHNIEKEN MEUBELS LOUTER TER ILLUSTRATIE
DIT PLAN BLIJFT STEETS EIGENDOM VAN ARCAS CVBA. ZONDER ONZE SCHRIFTELIJKE TOELATING AAN DERDEN OVERMAKEN WORDT RECHTERLIJK VERVOLGD