



GEVELMATERIALEN :


1. Baksteen: rood
2. Plintsteen: rood
3. Pannen: gebakken aarde-oranje
4. Goten en afvoeren in zink
5. Vezelcementplaten: wit
6. Ramen: wit geschilderd
7. Dorpels: Boomse tegels
8. Houtconstructie: wit geschilderd

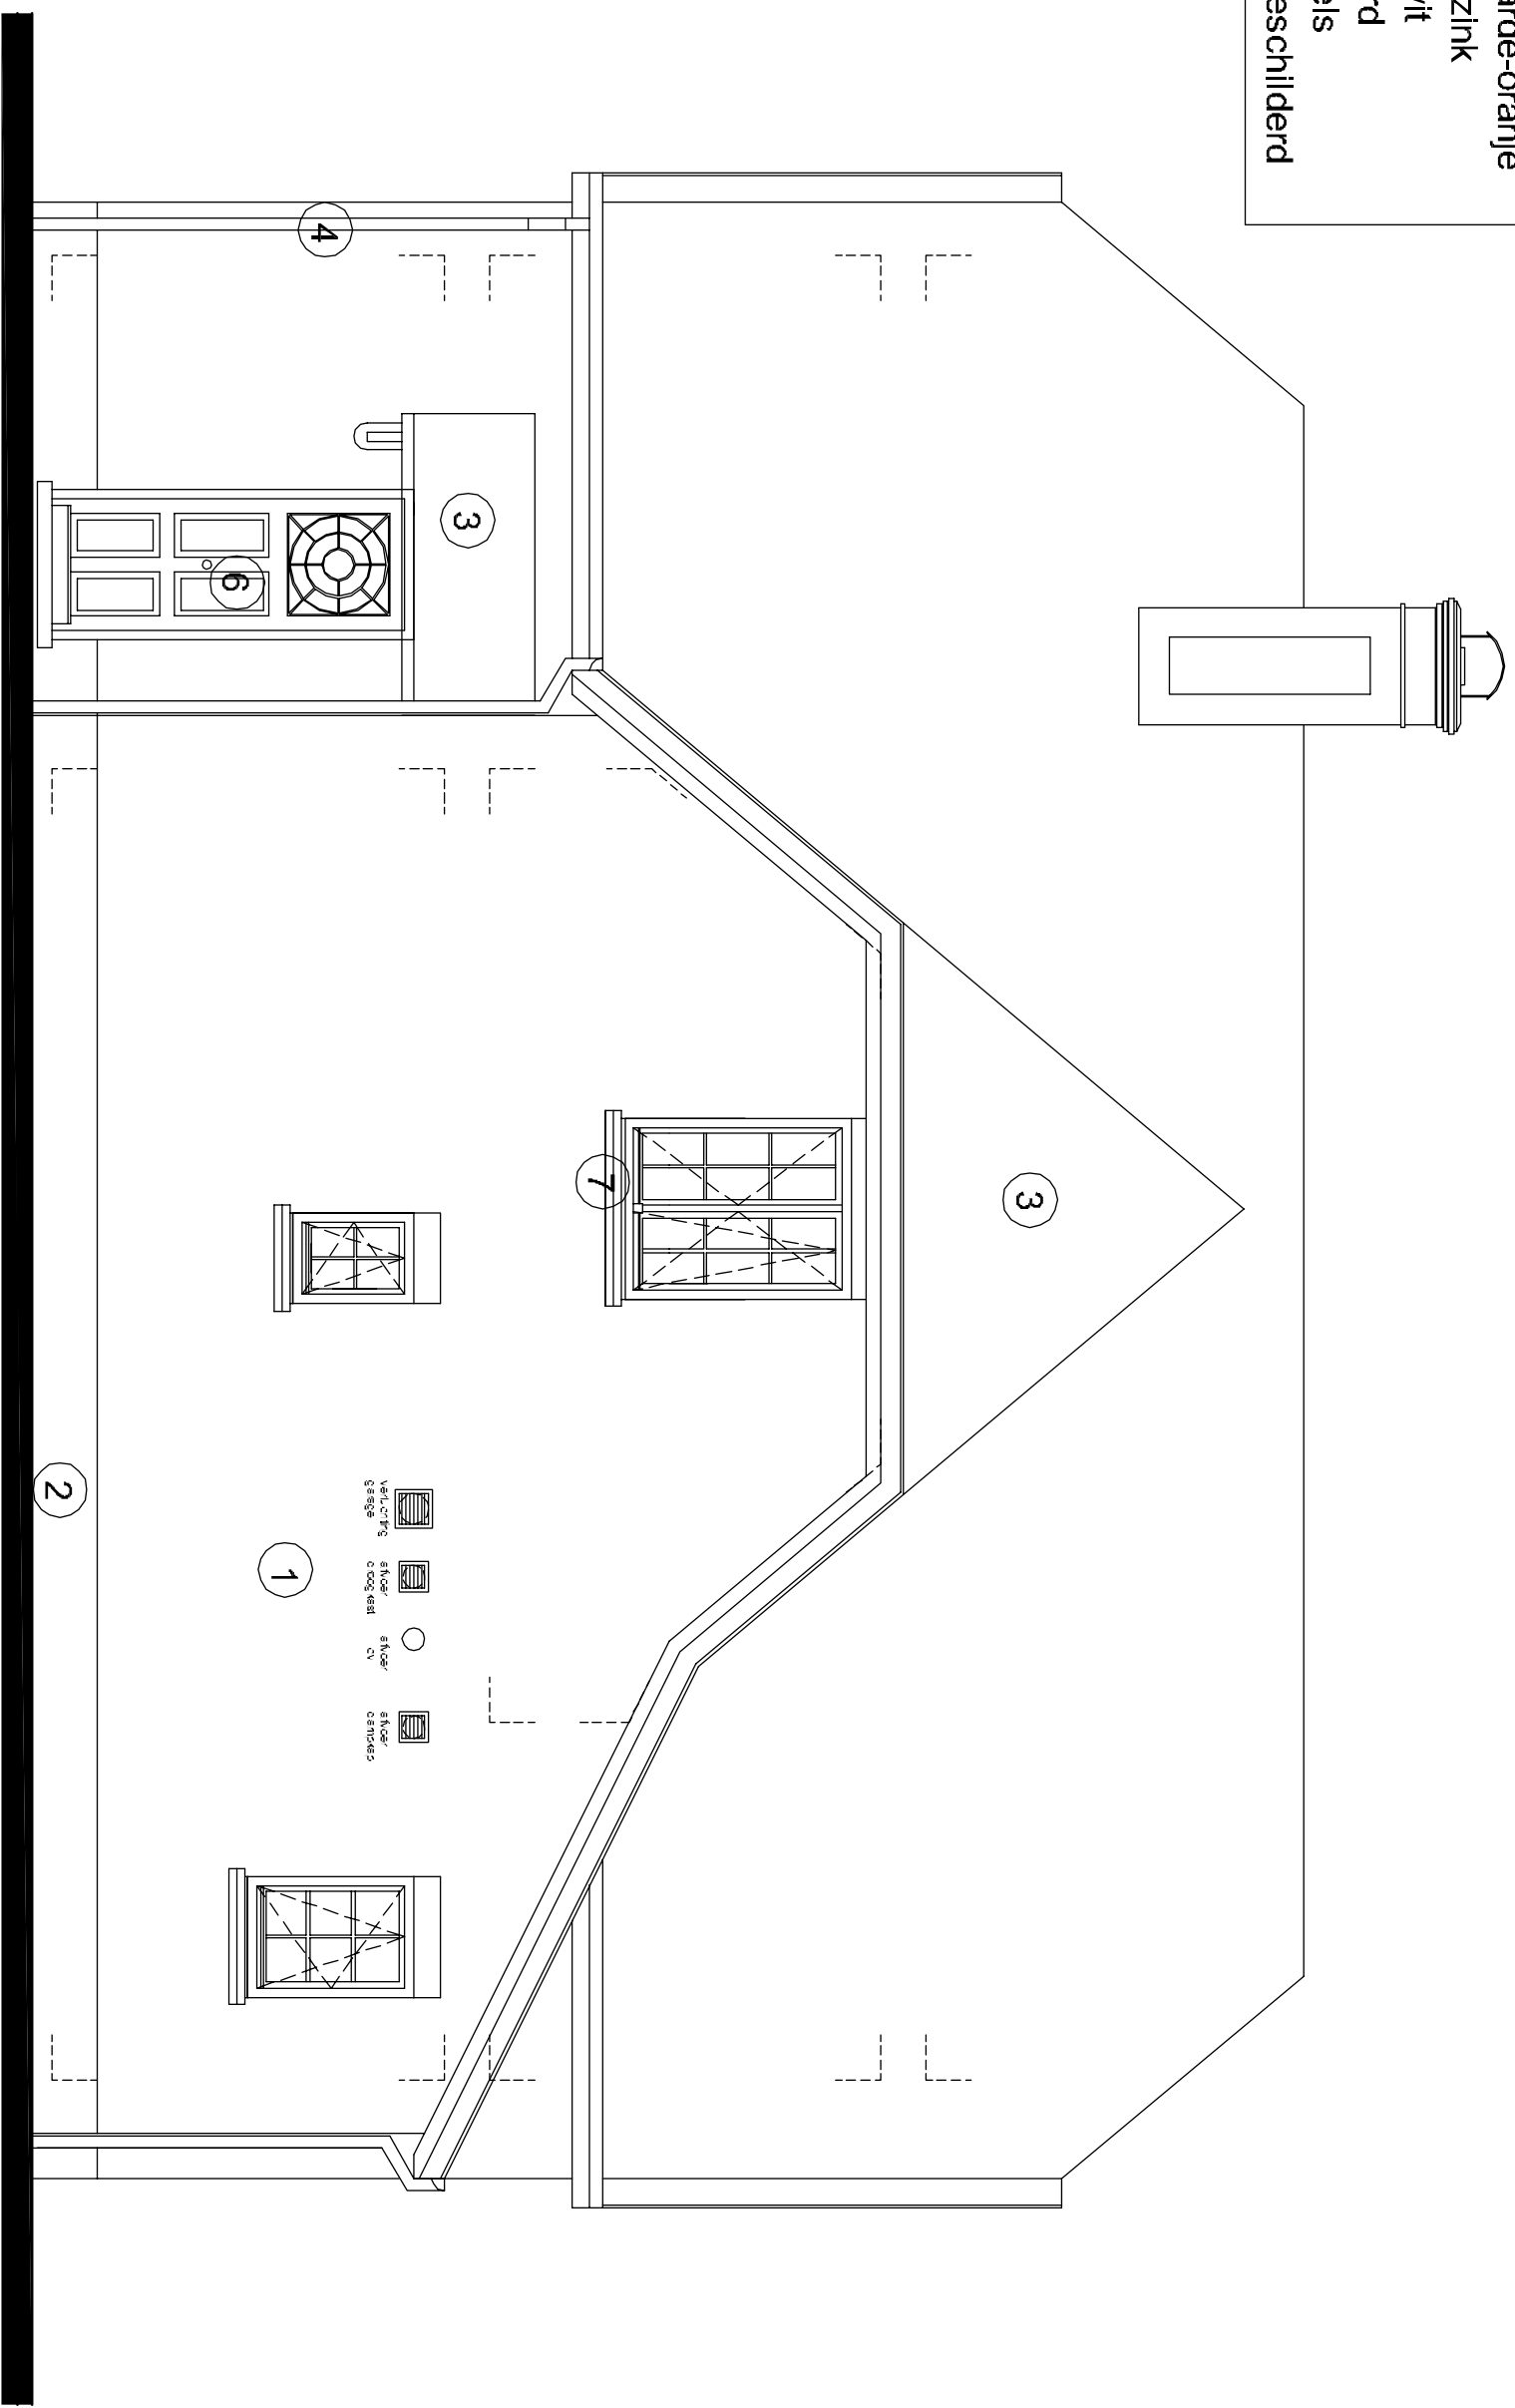

PARK GROENEVELT
GROENEVELT 30
 SLEIJS-AARDEBERG
 GROENEVELT SLEIJS BV



ARCAS GROEP



GROENEVELT

NATIEHLAAN 75A B-4300 KNOKE-LEIJST
 TEL: 050 636 300 - FAX: 050 636 400
 WWW.ARCAS.BE - info@arcas.be

DOSSIER: 63294
 PLAN: **VOORGEVEL**
 Hartleur
 BA-2005 225 vergund op: 17/07/2007
 SCHAAL: 1/50
 GHTKEND: DX

PLANNINGSONDER VOORBEREIDING VAN STADTTERREININGSTECHNIEKEN - METRIEKAIGOTTE TRAJE STRAAT
 DIT PLAN NIET SITTEN EIGENDOM VAN ARCAS S.V.A. ZONDER ONT SCHIETTIJDE TOE ATRON AAN TE REKEN ONTRAKEN
 WERD RECHTSTREK VERVOERD

DATUM WIZIGINGEN	H
A 25/10/07	I
B	J
C	K
D	L
E	M
F	N
G	