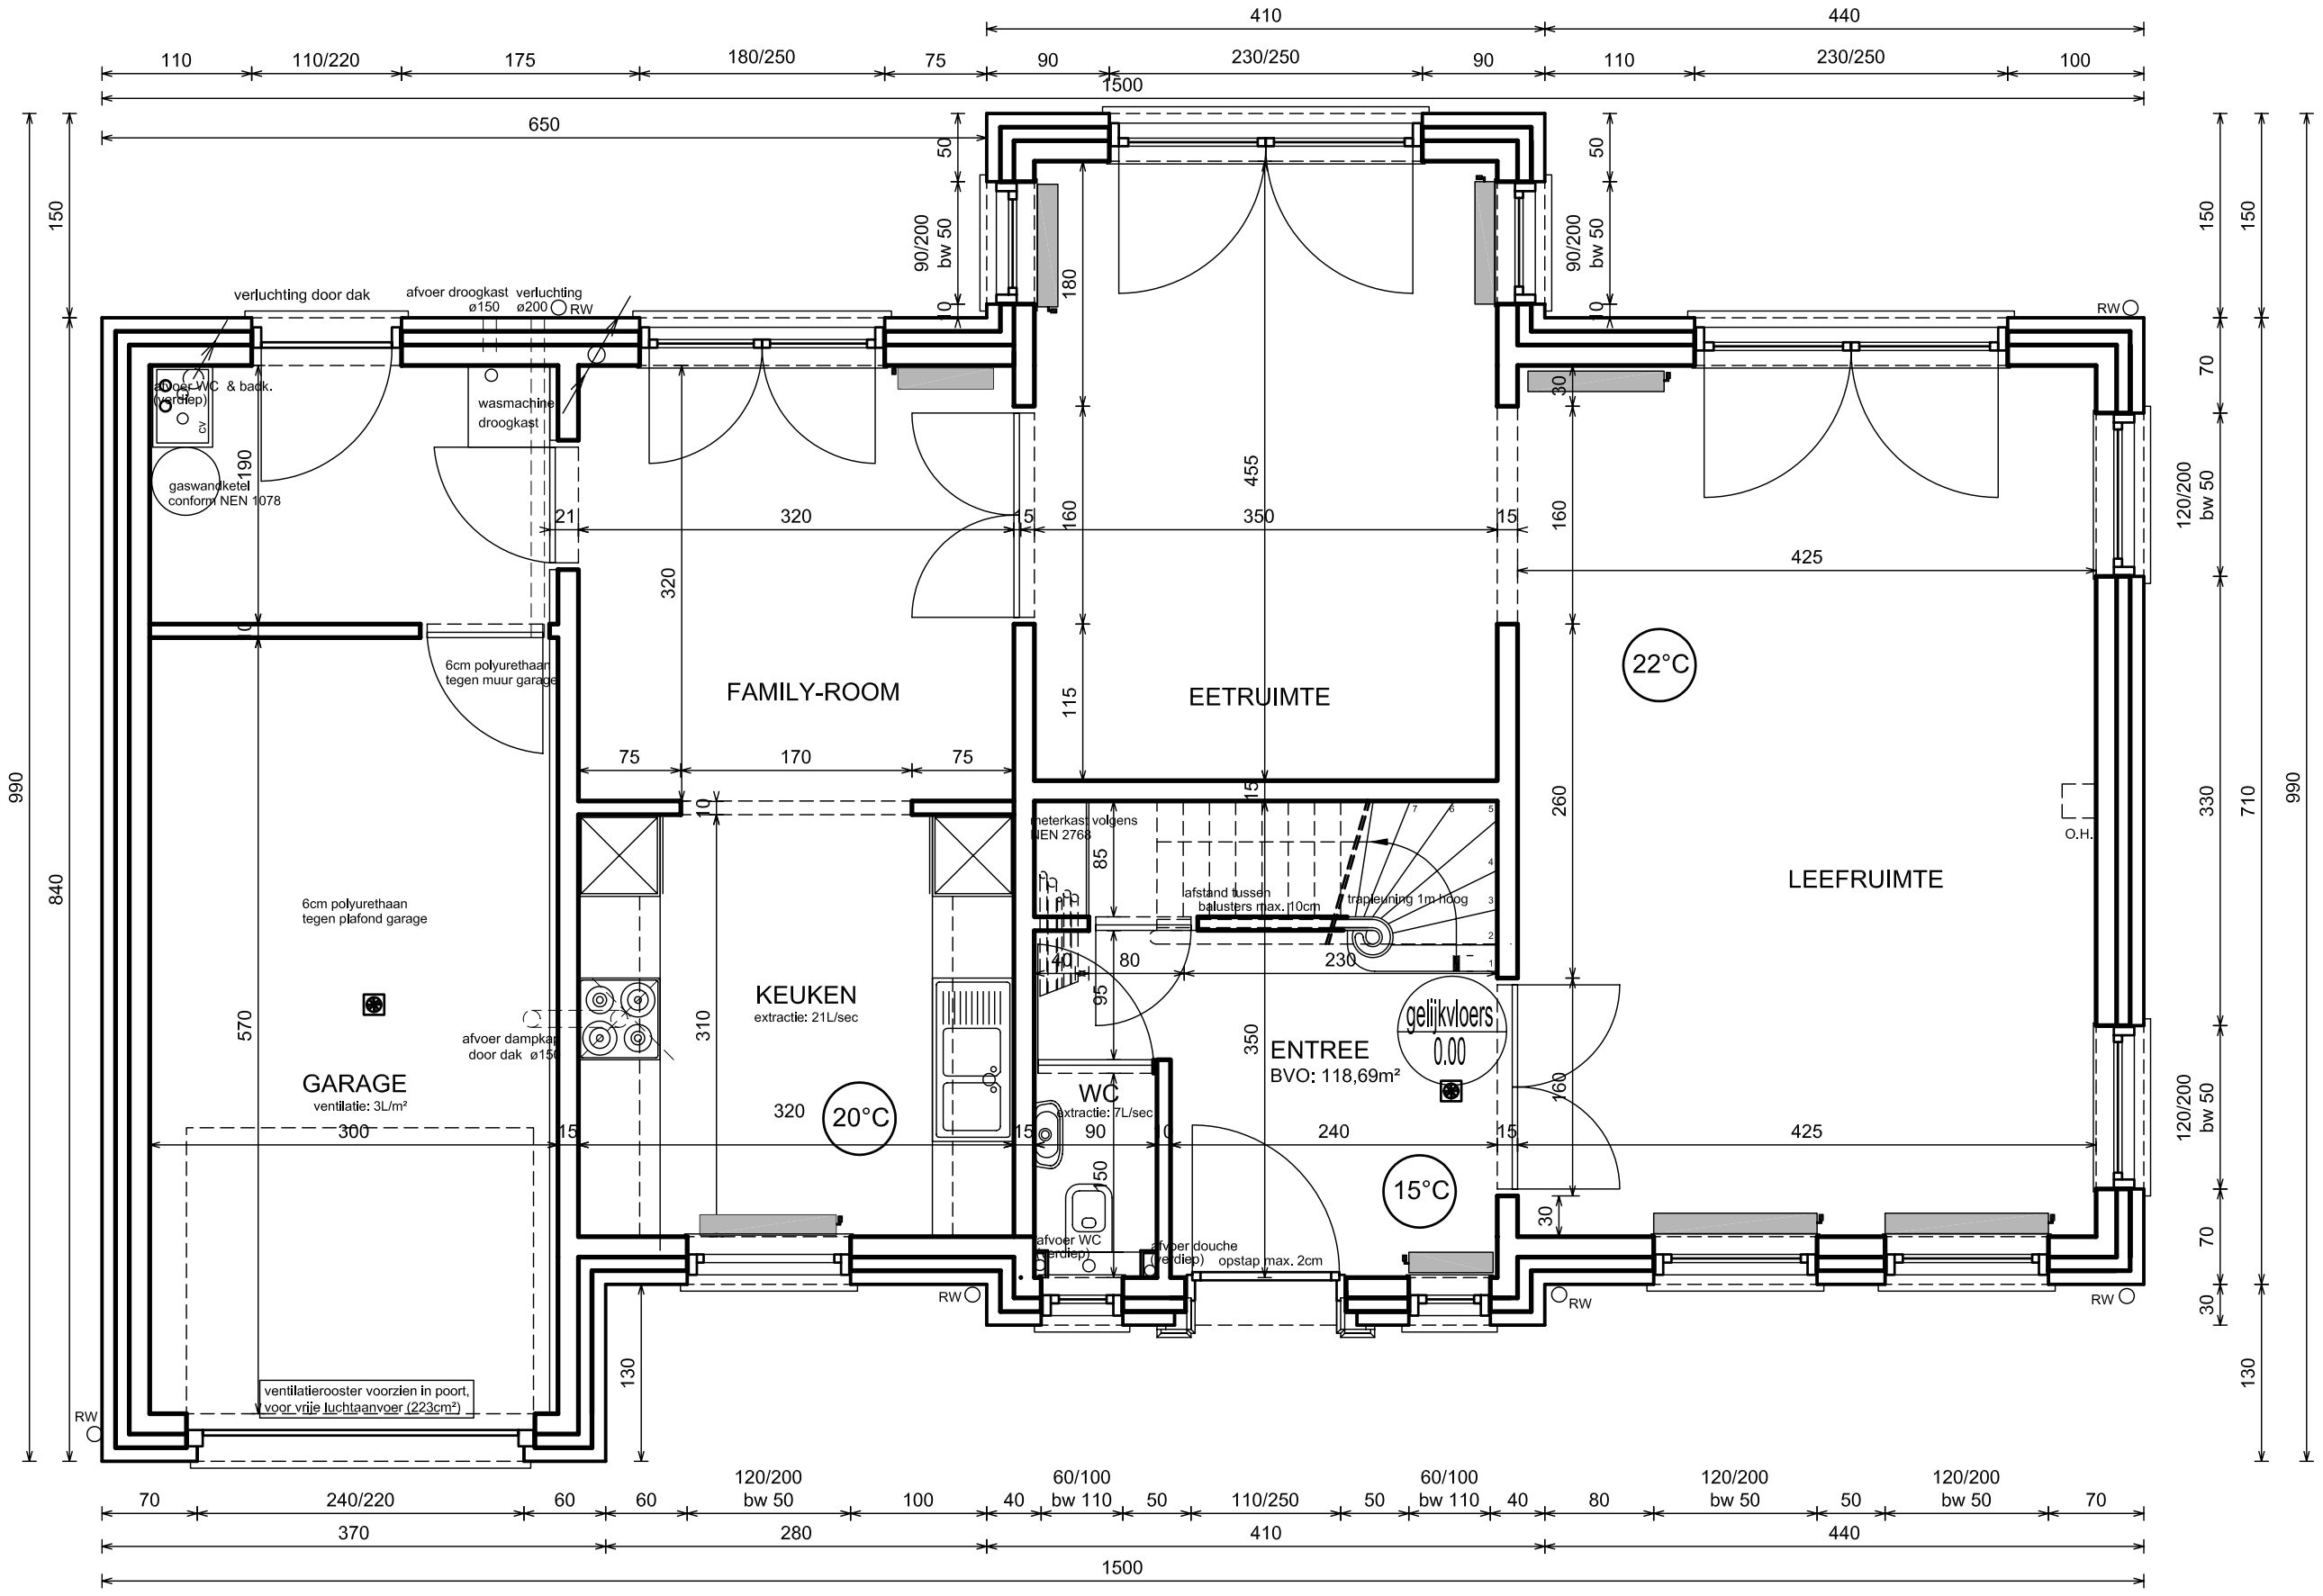

PARK GROENEVELT

VOOGDSTRAAT 9

SLUIS-AARDENBURG

GROENEVELT SLUIS BV

DOSSIER: 632/94

PLAN: BEGANE GROND
De Burgemeesterswoning
BA-2005 243 vergund op: 17/07/2007

SCHAAL: 1/50

GETEKEND: DC

DATUM WIJZIGINGEN

A	05/12/05	H	.....
B	25/10/07	I	.....
C	.....	J	.....
D	.....	K	.....
E	.....	L	.....
F	.....	M	.....
G	.....	N	.....

ARCAS GROEP NATIËNLAAN 75A B-8300 KNOKKE-HEIST TEL: 050/620.300 - FAX: 050/620.400 WWW.ARCAS.BE - info@arcas.be

PLANNEN ONDER VOORBEHOUD VAN STABILITEITSSTUDIE EN STUDIE TECHNIEKEN. MEUBELS LOUTER TER ILLUSTRATIE.
DIT PLAN BLIJFT STEEDS EIGENDOM VAN ARCAS CVBA. ZONDER ONZE SCHRIFTELIJKE TOELATING AAN DERDEN OVERMAKEN WORDT RECHTERLIJK VERVOLGD.