


## GEVELMATERIALEN :

1. Baksteen: wit geschilderd
2. Plintsteen: cementering beige
3. Pannen: gebakken aarde-oranje
4. Goten en afvoereren in zink
6. Ramen: zwart geschilderd
7. Dorpels: Blauwe hardsteen
8. Kroonlijst: hout, zwart geschilderd

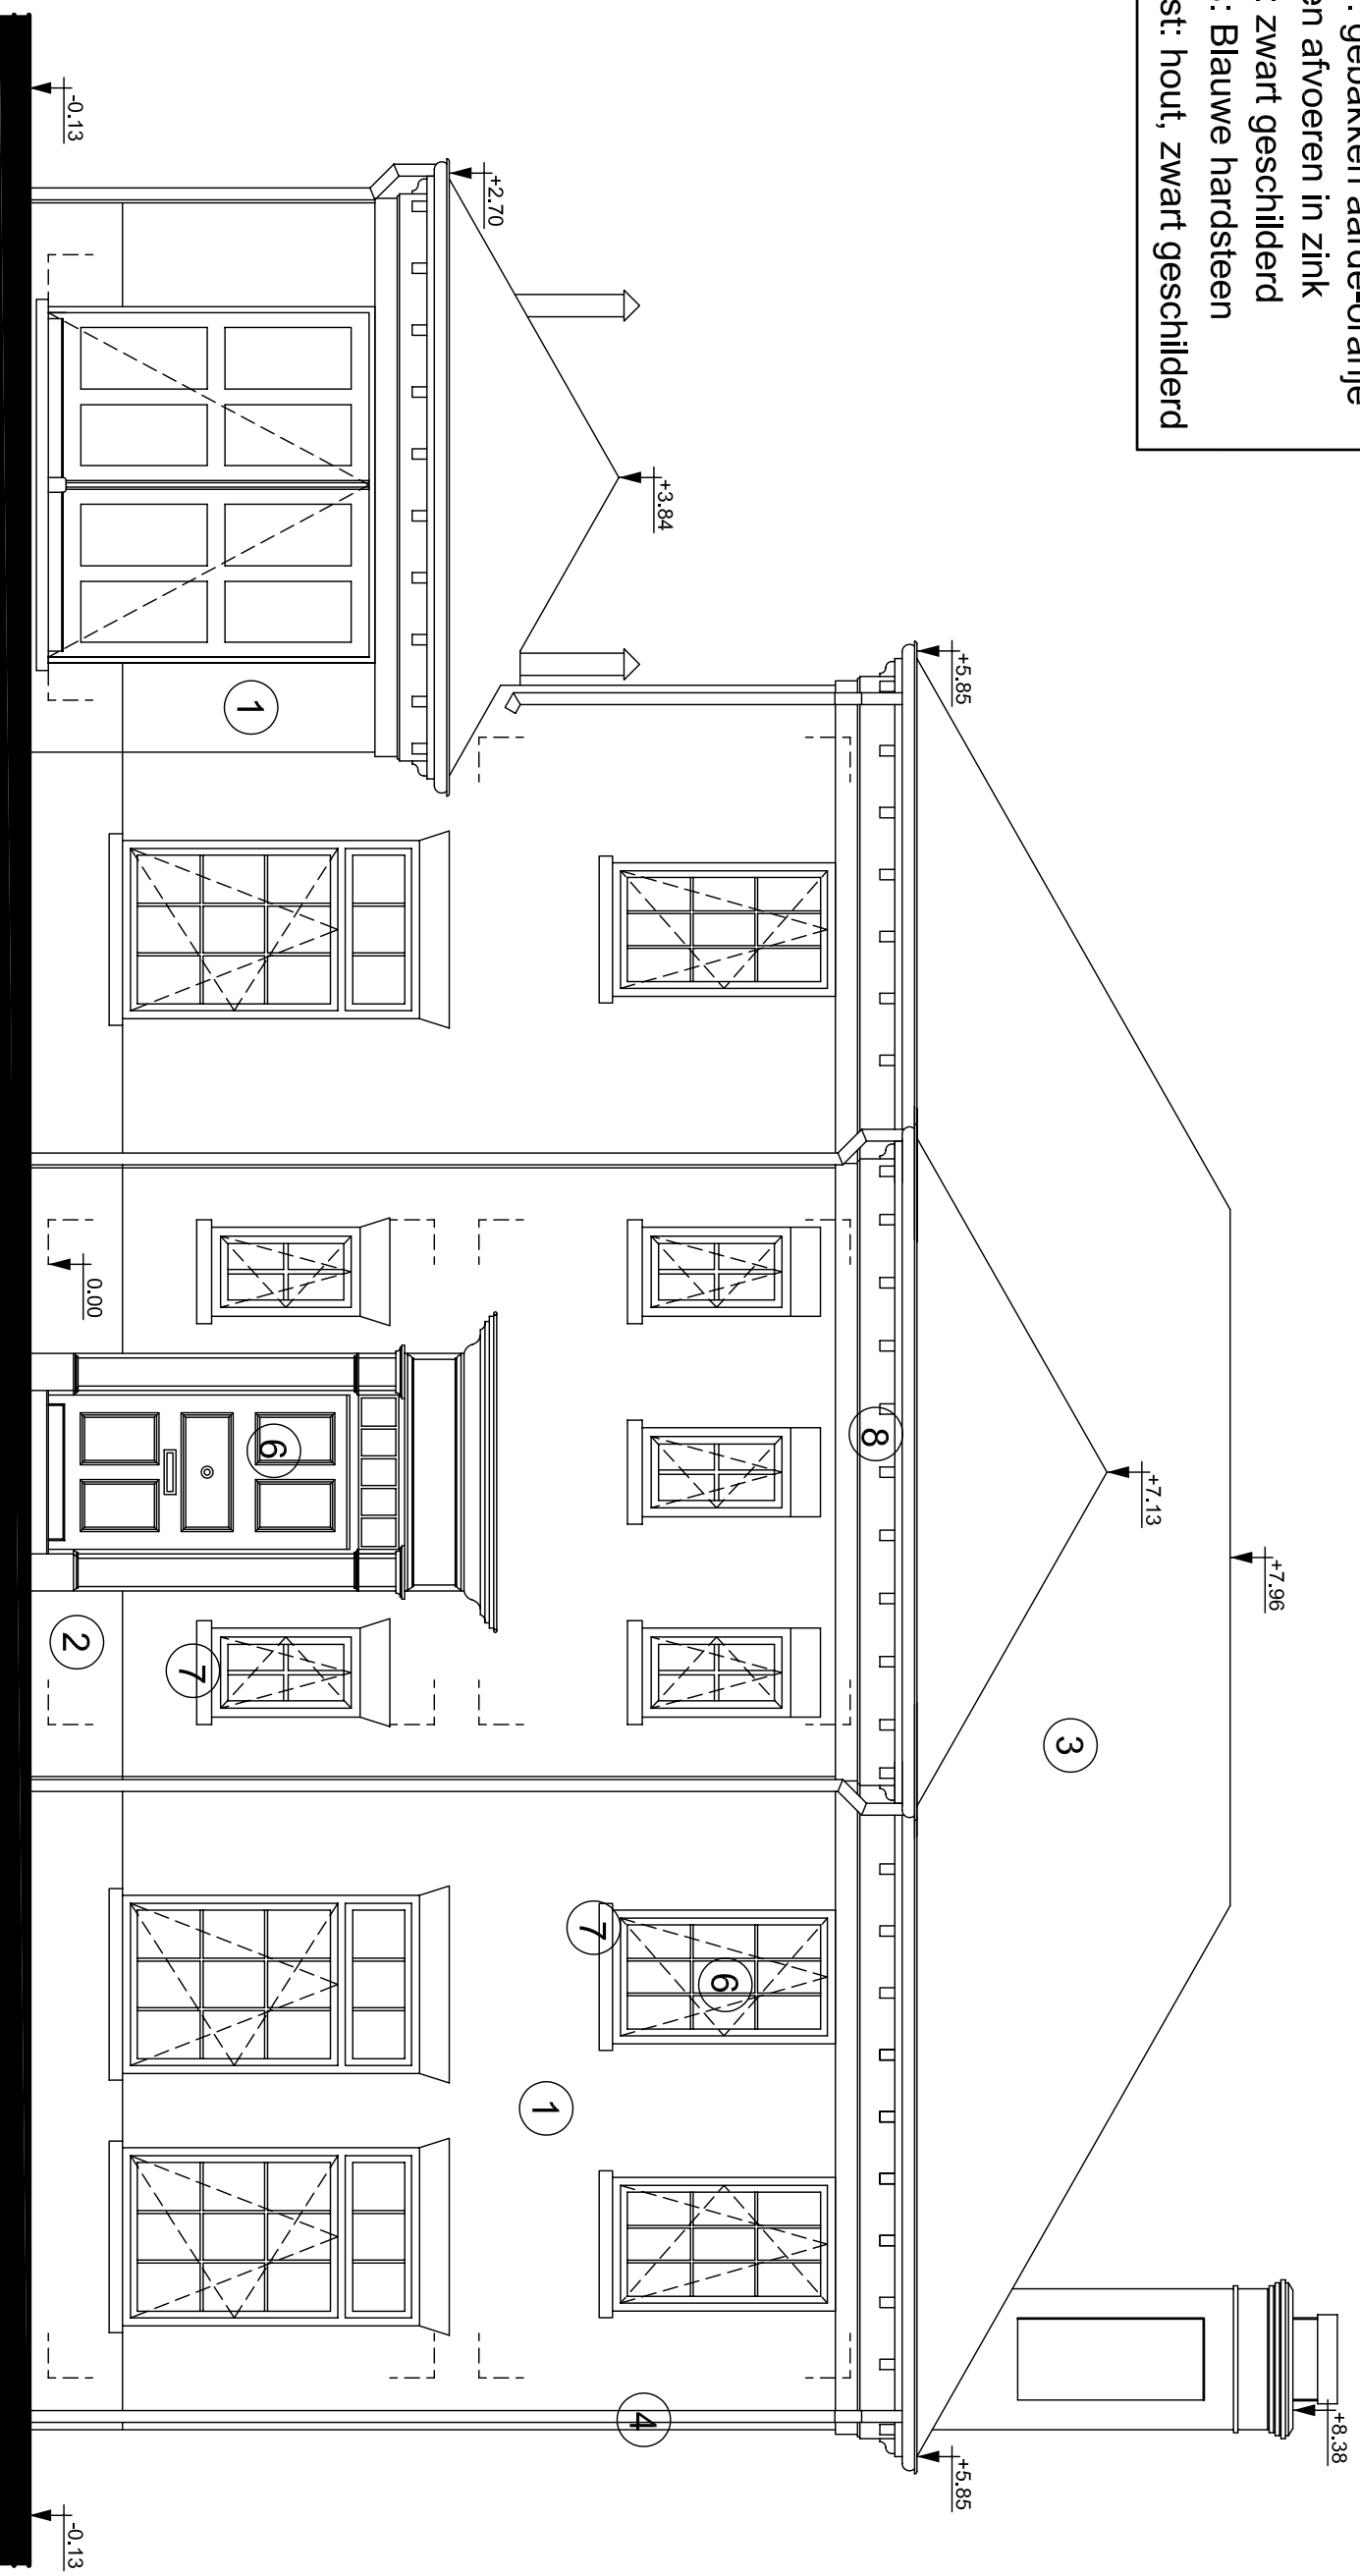

PARK GROENEVELT  
**VOOGDSTRAAT 9**  
 SLUIS-AARDENBURG  
 GROENEVELT SLUIS BV



ARCAS GROEP

NATIENLAAN 75A B-8300 KNOCKE-HIEST

TEL.: 050/620.300 - FAX: 050/620.400

WWW.ARCAS.BE - info@arcas.be

DOSSIER: 62294  
 PLAN: **VOORGEVEL**

**De Burgemeesterswoning**  
 BA-2005 243 vergund op: 17/07/2007

SCHAAL: 1/50  
 GETEKEND: DC

DATUM WIJZIGINGEN

A	05/12/05	H	.....
B	25/10/07	I	.....
C	.....	J	.....
D	.....	K	.....
E	.....	L	.....
F	.....	M	.....
G	.....	N	.....

PLANNEN ONDER VOORBEREIDING VAN STAALTEKSTUUR EN STUDIE TECHNIEKEN. MEDEDELINGEN TER ILLUSTRATIE.  
 DIT PLAN BLIJFT STEEDS EIGENDOM VAN ARCAS CVA. ZONDER ONZE SCHRIFTELIJKE TOELATING AAN DERDEN OVERNAMEN  
 WORDT RECHTVERBODEN VERVOLGD.