



GEVELMATERIALEN :

1. Baksteen: rood
2. Plintsteen: rood
3. Pannen: gebakken aarde-oranje
4. Goten en afvoeren in zink
5. Vezelcementplaten: wit
6. Ramen: wit geschilderd
7. Dorpels: Blauwe hardsteen
8. Houtconstructie: wit geschilderd

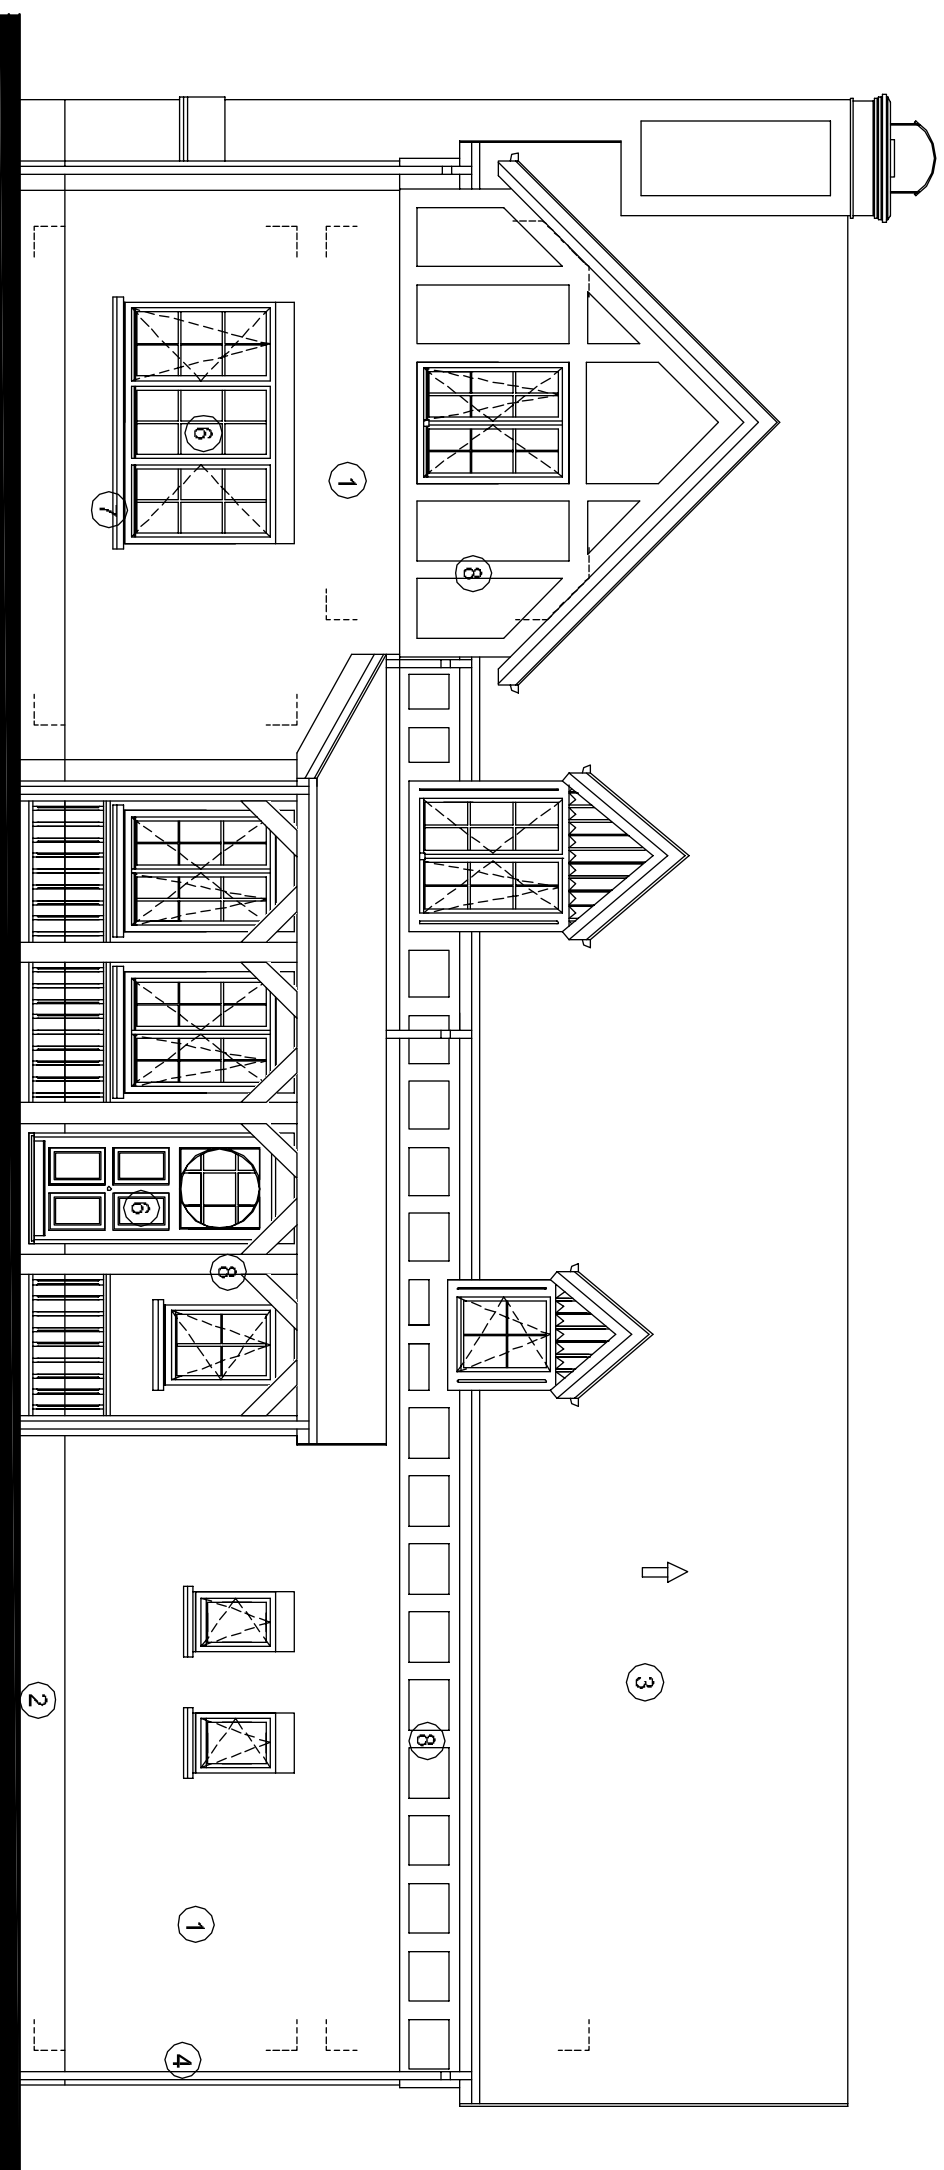

PARK GROENEVELT
GROENEVELT 35
 SLEIJS-AARDENBERG
 GROENEVELT SLEIJS BV

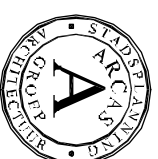

ARCAS GROEP NATIENLAAN 75A B-4300 KOKKELDRIEST

TEL: 050 626 300 - FAX: 050 626 400

WWW.ARCAS.BE - info@arcas.be

DOSSIER: 63294
 PLAN: **VOORGEVEL**

Etiket
BA-2005 235 vergund op: 09/07/2007

SCHAAL: 1/75
 OEFENING: DC


| DATA WIZIGINGEN | | | |
|-----------------|----------|---|-------|
| A | 25-10-07 | H | |
| B | | I | |
| C | | J | |
| D | | K | |
| E | | L | |
| F | | M | |
| G | | N | |